

Tipo A

PLANTA ATICO



212,73m²

Sup. construida + p/p zzcc + s.c. terraza

179,07m²

Sup. útil viv. (III,06m²) + s.u. terraza (68,01m²)

140,88m²


Sup. construida + p/p zzcc

Sup. útil (DIA) 122,17m² | Sup. const. (DIA) 135,76m²

Segun Decreto 218/2005

4 Dormitorios • 2 Baños
1 Aseo • 1 Lavadero

PARQUE DE LAS FAMILIAS a 100m

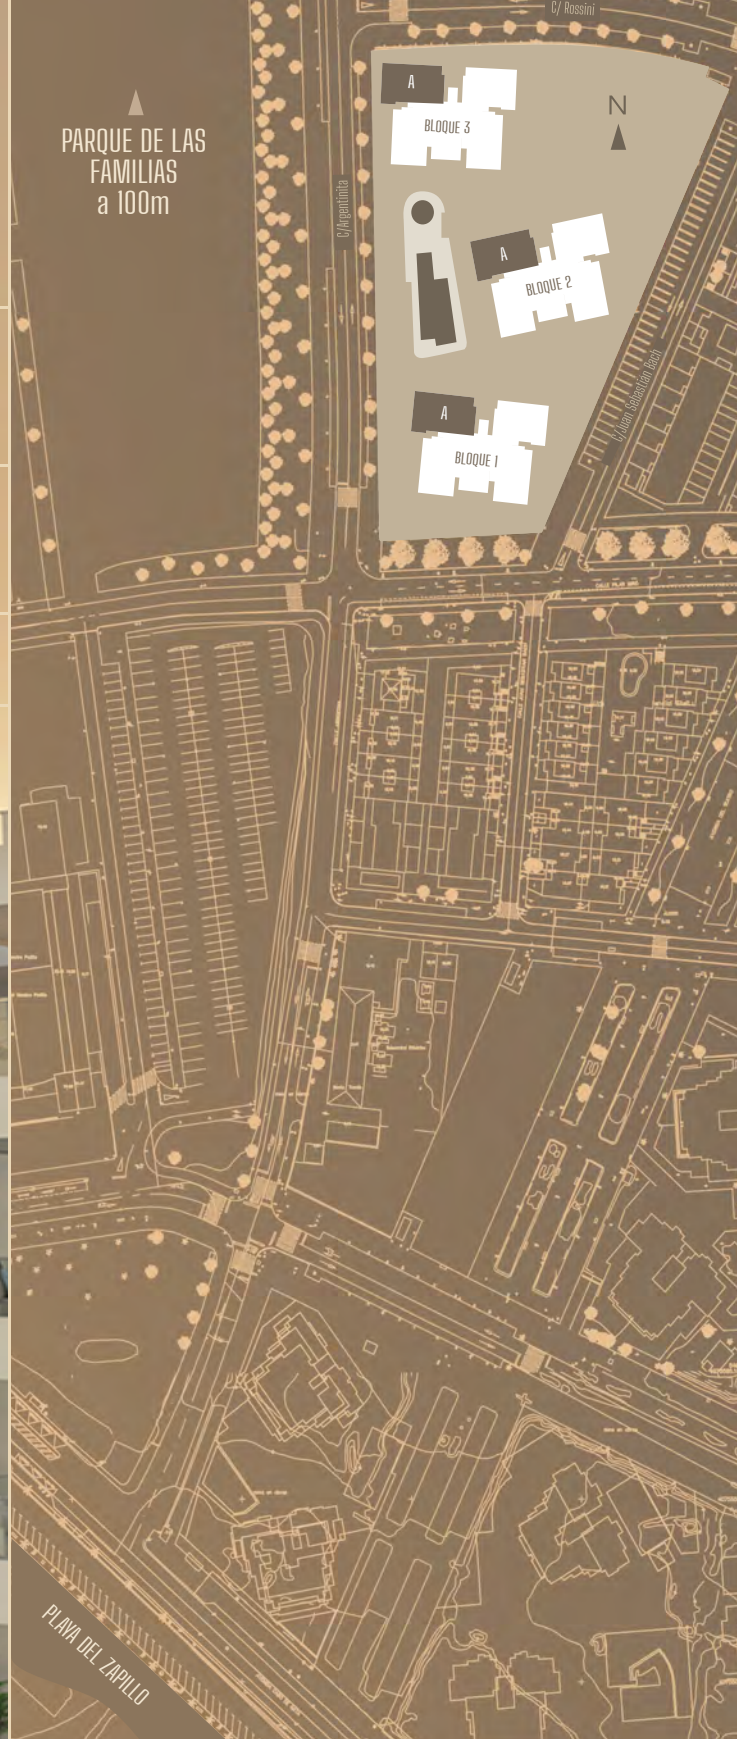

*Advertencia legal: El presente plano no es contractual, ya que ha sido elaborado conforme al proyecto básico del edificio y, por tanto, Cervantes Martínez, SL se reserva la facultad de incluir las modificaciones necesarias por exigencias técnicas y/o jurídicas u ordenadas por cualesquiera administraciones u organismos publicos, ajustandolo en todo caso en el proyecto de ejecución. Los elementos accesorios (por ejemplo, el mobiliario, incluido el de la cocina), son meramente ilustrativos. Los giros de puertas, la ubicación de sanitarios y las dimensiones de pilares y conductos de instalaciones no son vinculantes.

