



Tipo A

PLANTA BAJA BLOQUE 2



239,16m²

Sup. Construida + p/p zzcc + S.C. terraza

201,70m²

Sup. útil viv. (96,03m²) + S.U. terraza (105,67m²)


123,46m²

Sup. construida + p/p zzcc

Sup. útil (DIA) 105,63 m² | Sup. const. (DIA) 116,62 m²

Según Decreto 218/2005

3 Dormitorios - 2 Baños - 1 Lavadero

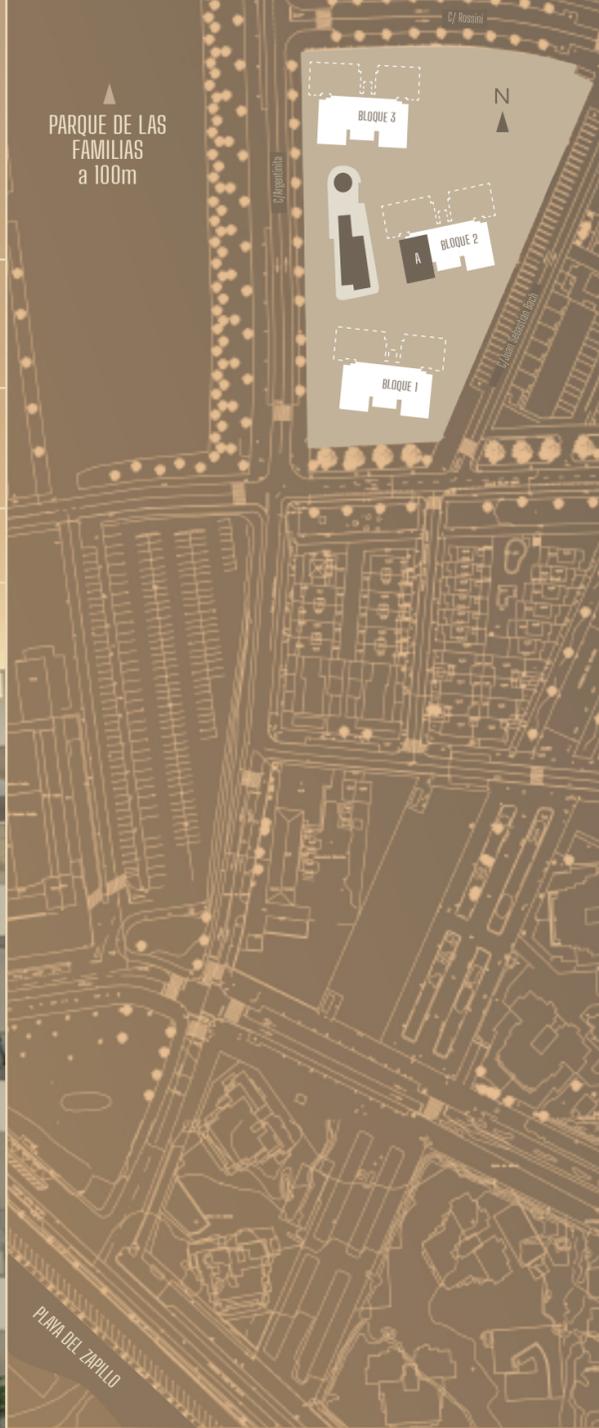

*Advertencia legal: El presente plano no es contractual, ya que ha sido elaborado conforme al proyecto básico del edificio y, por tanto, Cervantes Martínez, SL se reserva la facultad de incluir las modificaciones necesarias por exigencias técnicas y/o jurídicas u ordenadas por cualesquiera administraciones u organismos públicos, ajustándolo en todo caso en el proyecto de ejecución. Los elementos accesorios (por ejemplo, el mobiliario, incluido el de la cocina), son meramente ilustrativos. Los giros de puertas, la ubicación de sanitarios y las dimensiones de pilares y conductos de instalaciones no son vinculantes.