


Planta Baja



Planta Sótano -1

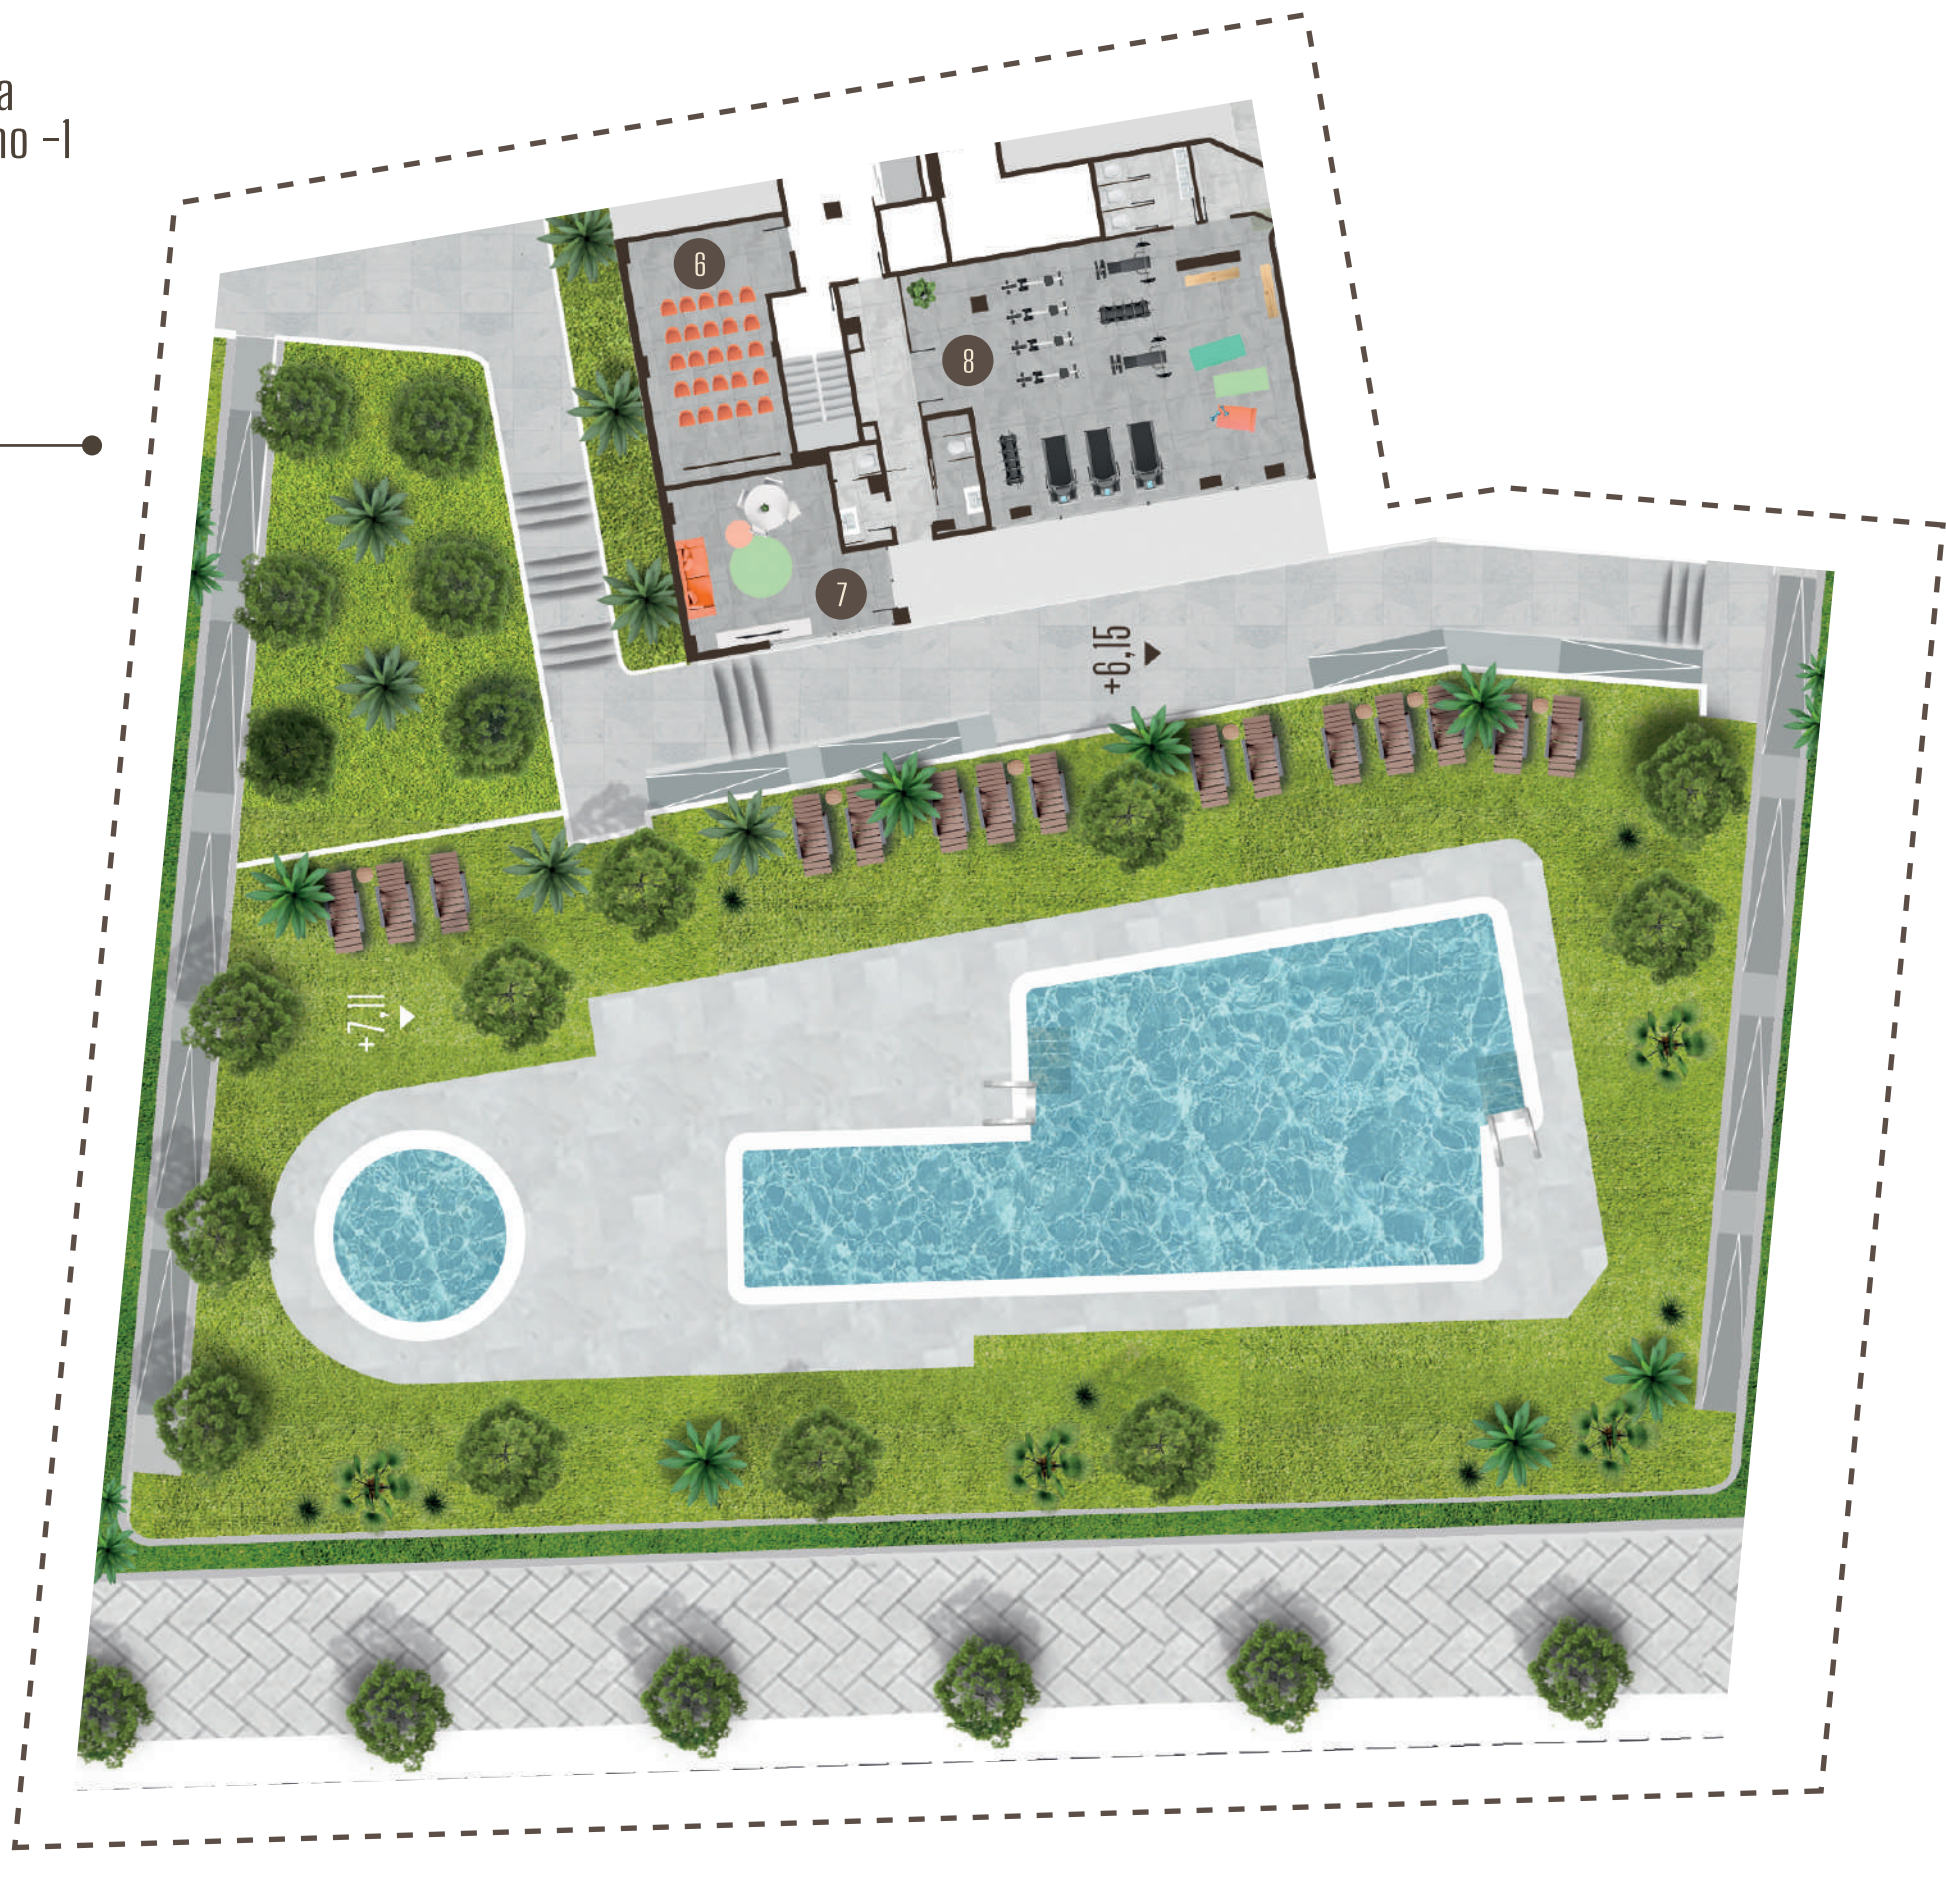

- 1 Entrada residencial
- 2 Acceso garaje subterráneo
- 3 Parque infantil
- 4 Piscina principal
- 5 Piscina infantil
- 6 Sala de cine
- 7 Ludoteca
- 8 Gimnasio
- 9 Oficina portería
- 10 Parque exterior
- 11 Salones sociales



CEMAR

RESIDENCIAL

C/Argentinita, Parcela 8, Almería
almeria@cemarsl.com | T. 950 46 27 17
residencialcecar.com

Promueve y construye
CEMAR



CEMAR

RESIDENCIAL



ZONA
Común

T. 950 46 27 17

M. almeria@cemarsl.com

residencialcecar.com